


Villa Talon Sampieri, Casalecchio di Reno

planimetria generale

STATO DI FATTO

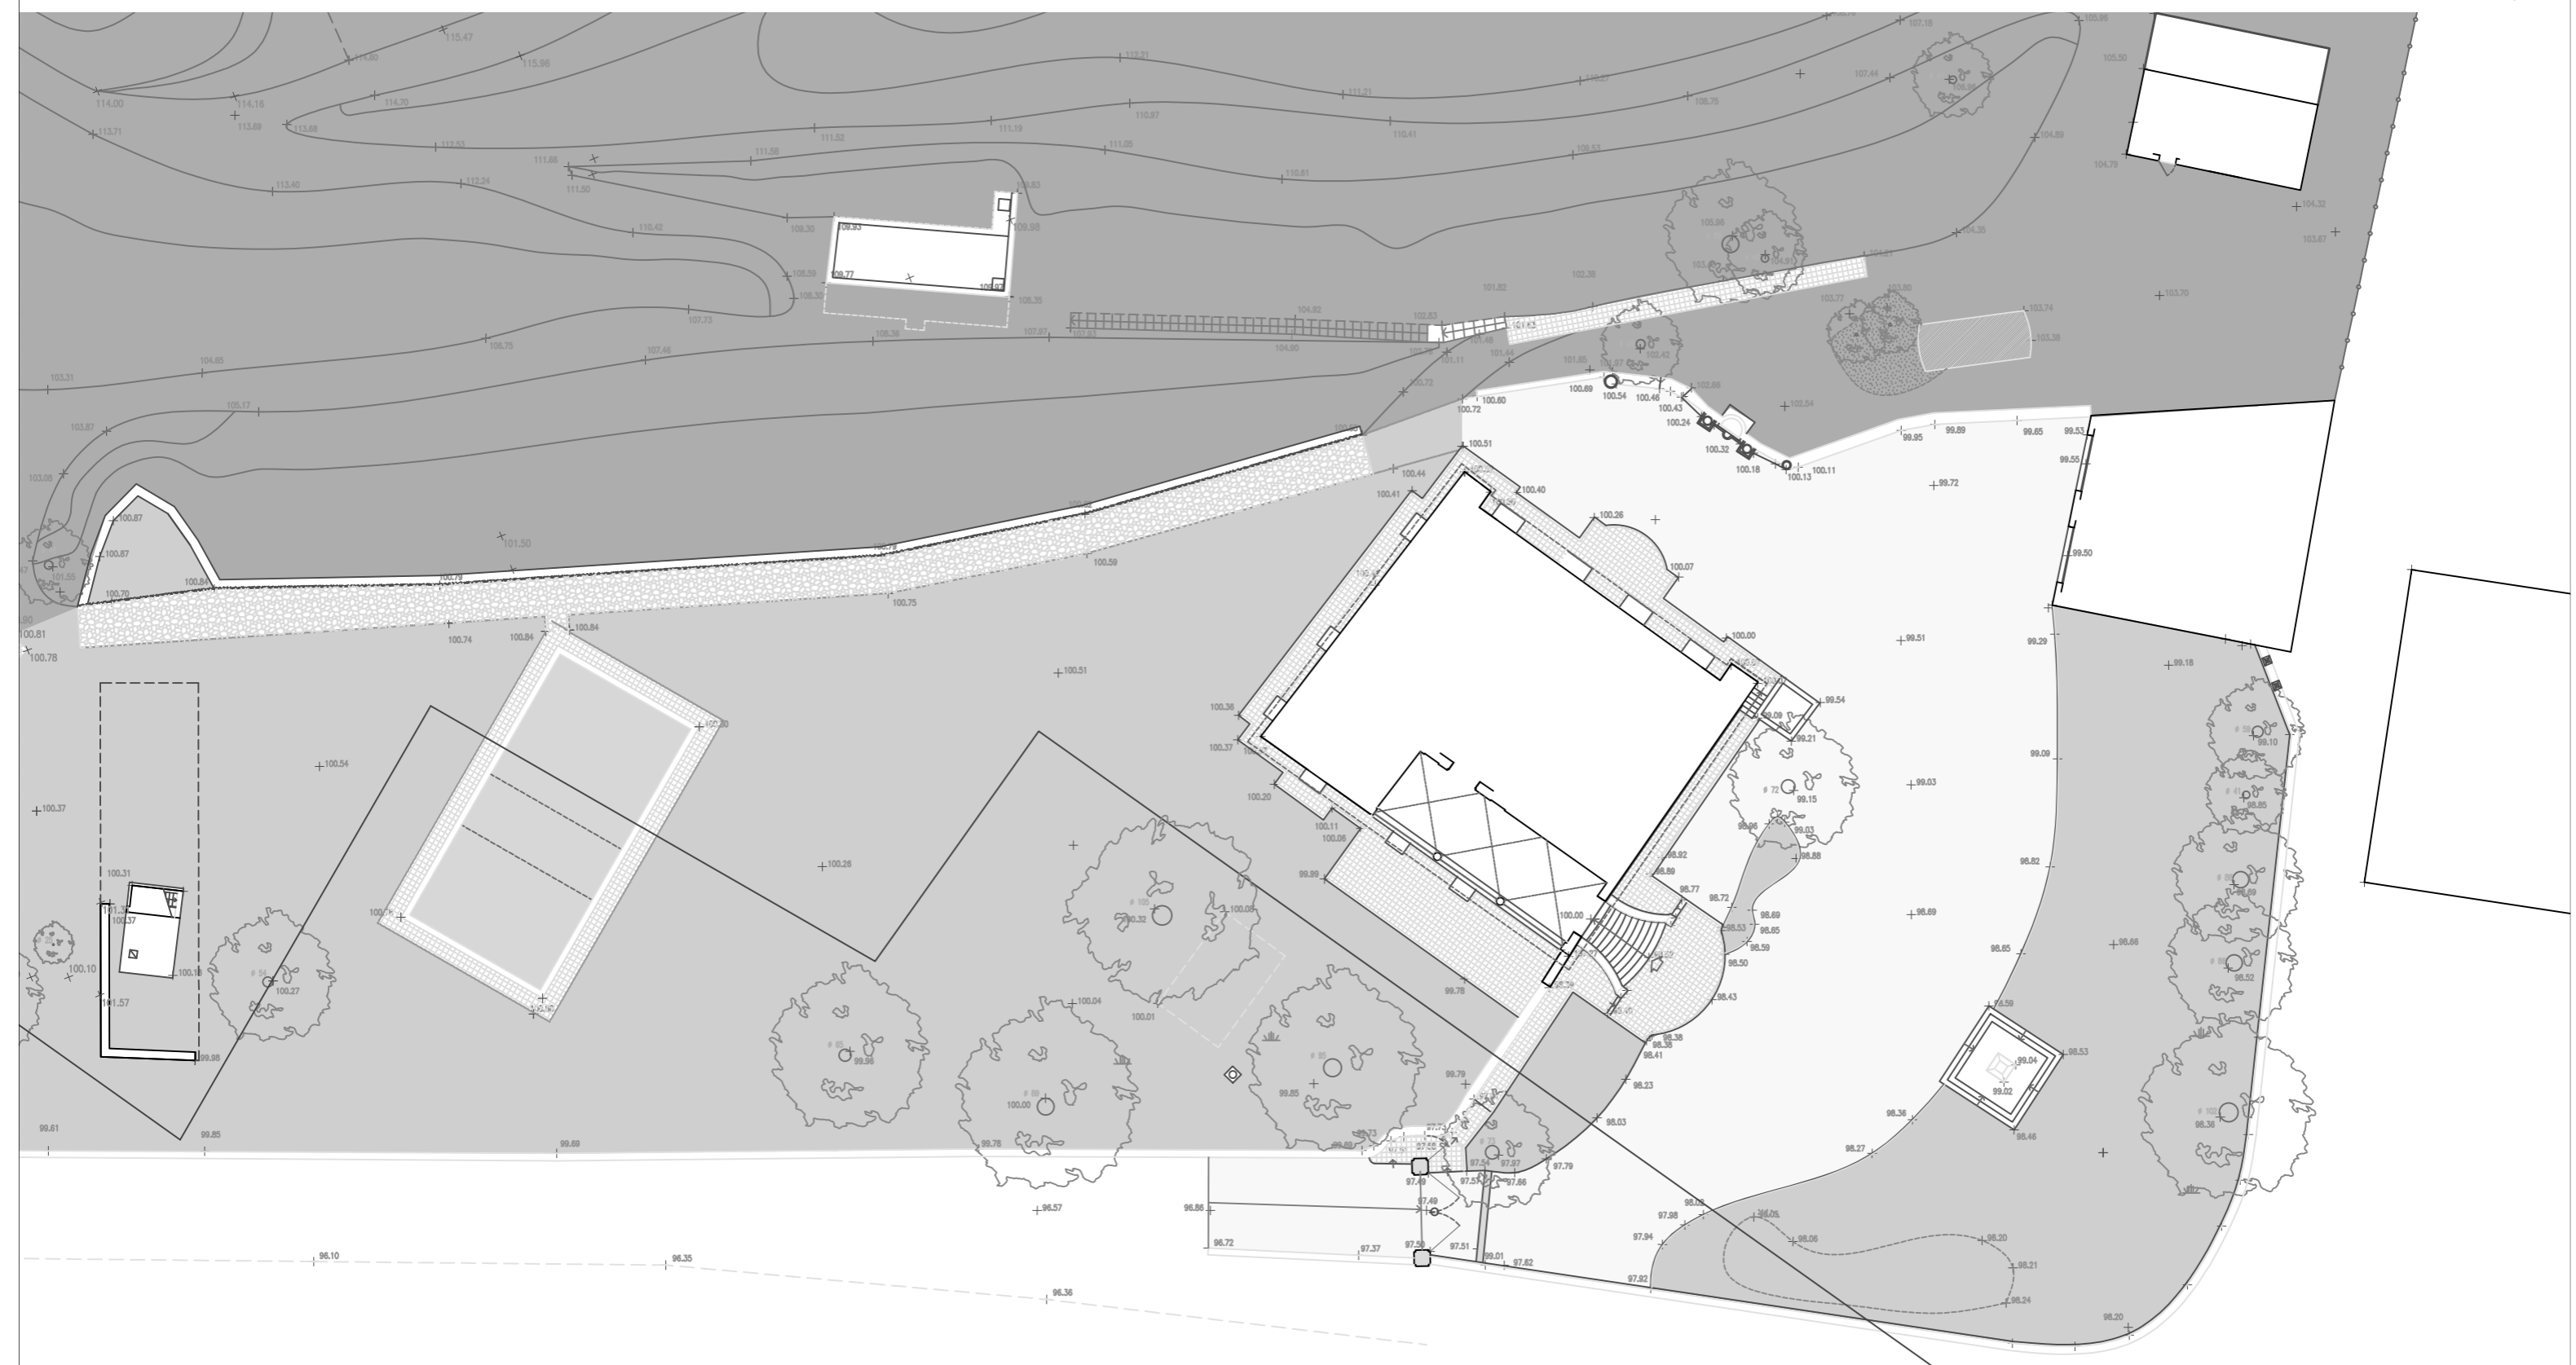

le misure sono indicative e vanno verificate in loco